


ЛЕГЕНДА

	Роторен разпръсквач
	Дефлект. разпръсквач
	РЕ Тръба 25 мм SDR17/PN10-захр.
	РЕ Тръба 25 мм SDR17/PN10-зона
	РЕ Тръба 25 мм SDR17/PN10-захр.капково
	Капков маркуч ф16мм/2л.ч.
	Ел. Кабел СВТ 5 X1.0мм
	Изкопно трасе a=35см /h = 40см.
	Извод за капков маркуч ф16мм/2л.ч.
	Ел.Клапан
	Спирателен кран 1 "
	Хидрант за водоземане
	Шахта за клапани

Работни параметри на водоизточник :
 Работно налягане: H= 40m (4.0atm.)
 Работен дебит: Q = 2,8 m³/h (0.77 l/s)

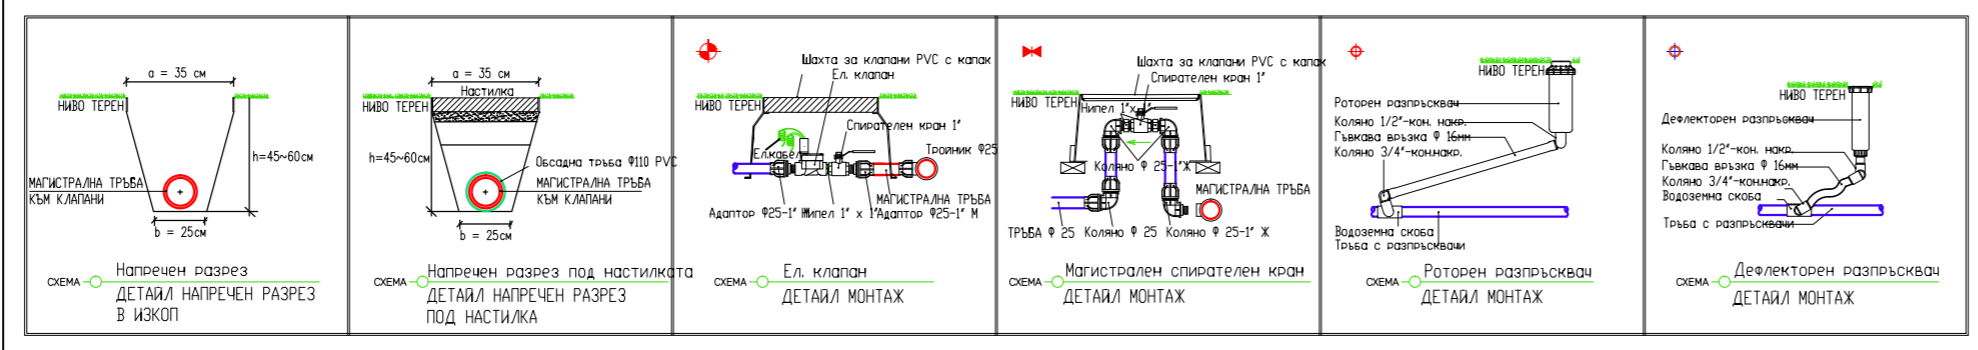

Про Сървис България

Чертеж: Автоматизирана Поливна система	Масщаб: 1:100	Фаза: ТП	Част: ВуК
Проектант: ланд. арх. Живко Й. Бояджиев	Подпис:	Дата: 17.03.2014	